

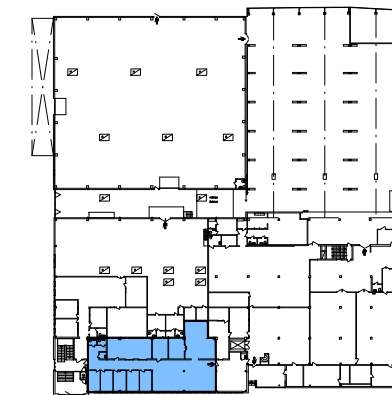


METER

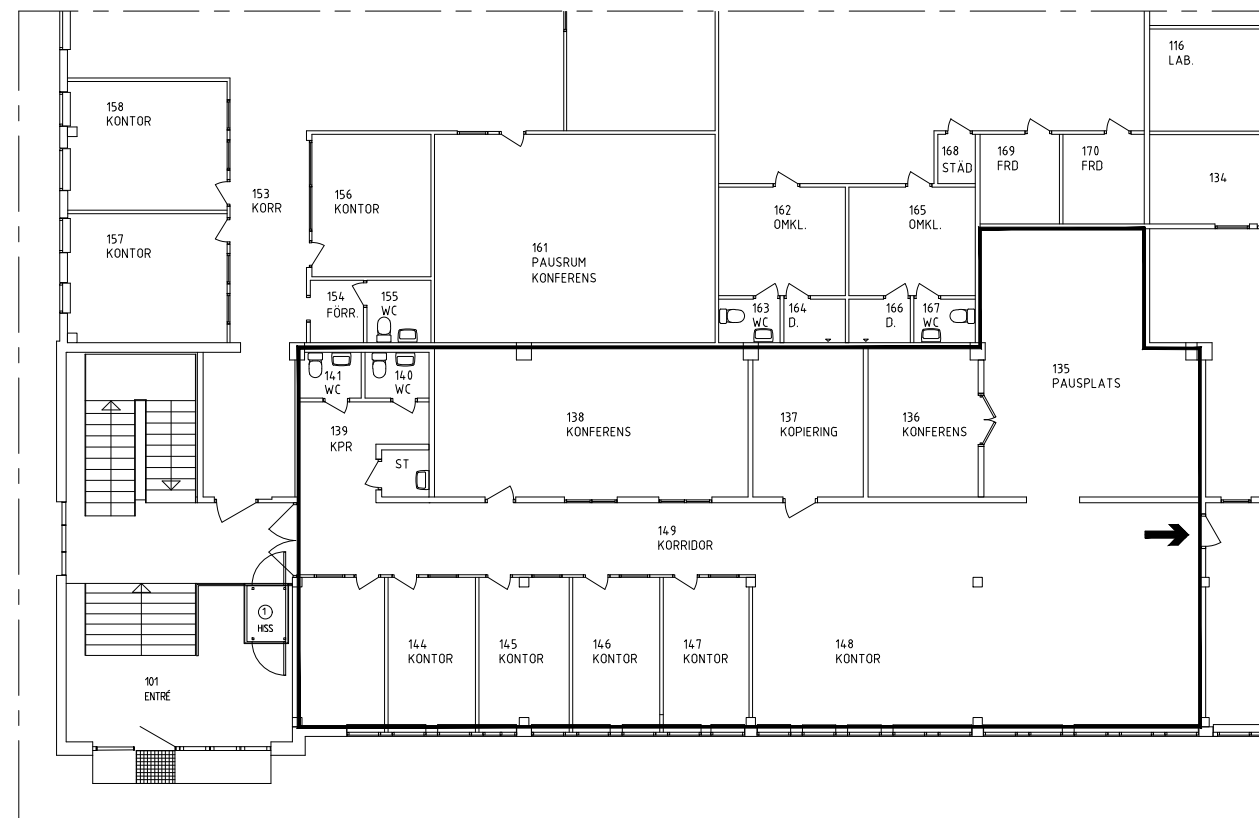

PLAN 1

FÅR EJ BETRAKTAS SOM
UPPMÄTNINGSRITNING DÅ
DETALJMÄTNING EJ ÄR
UTFÖRD.
VISSA AVVIKELSER KAN
FÖREKOMMA.

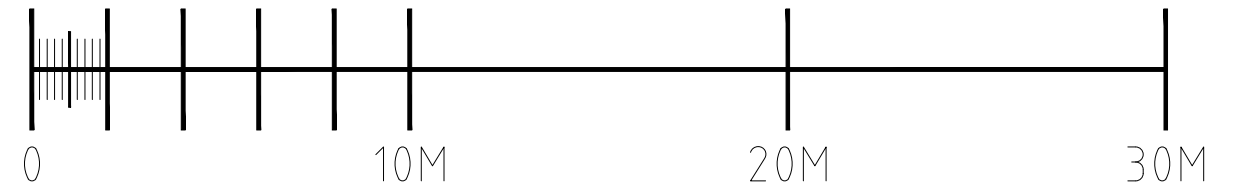

CASTELLUM

TEL: 019 - 27 65 00



**KV RÖRLÄGGAREN 1
ÖREBRO**

RUDBECKSGATAN 7
702 11 ÖREBRO
TEL:019-167400
www.projektengagemang.se

RELATIONSITNING

PLAN 1, LOKAL 6

UPPDRAG NR
431999

RITAD/KONSTR AV
CK

HANDLÄGGARE
M WIJK

DATUM
2021-03-17

REV DATUM

ANSVARIG

SKALA 1:200

NR
A-49.1-016

BET