



METER

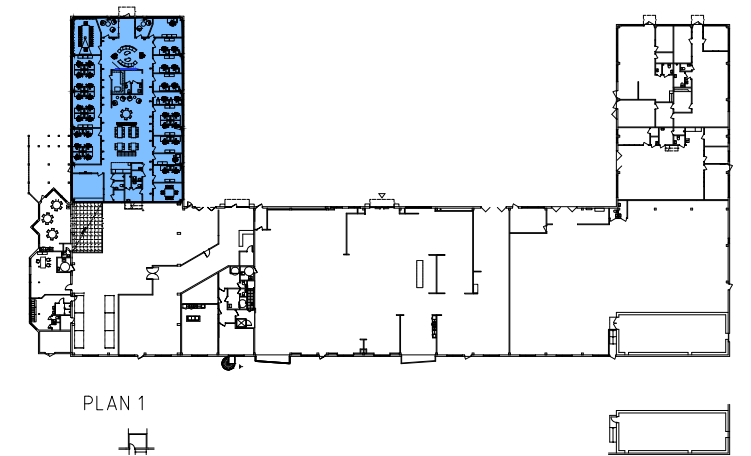

FÅR EJ BETRAKTAS SOM
UPPMÄTNINGSRITNING DÅ
DETALJMÄTNING EJ ÄR
UTFÖRD.
VISSA AVVIKELSER KAN
FÖREKOMMA.

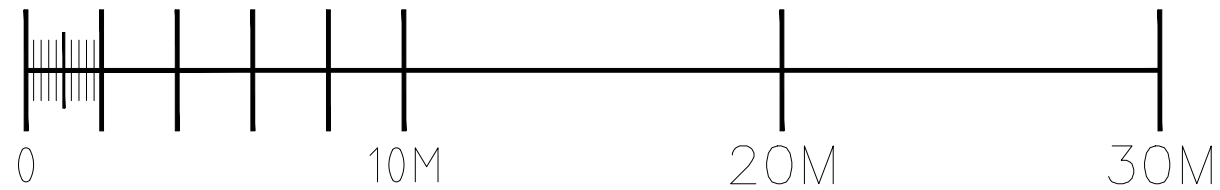

**KV RÖRMOKAREN 1
ÖREBRO**

RELATIONSITNING

PLAN, LOKAL 3B

UPPDRAG NR
391436

RITAD/KONSTR AV
CA

HANDLÄGGARE
M WIJK

DATUM 2020-05-26 | REV DATUM

ANSVARIG

SKALA 1:200

NR L3B | BET