


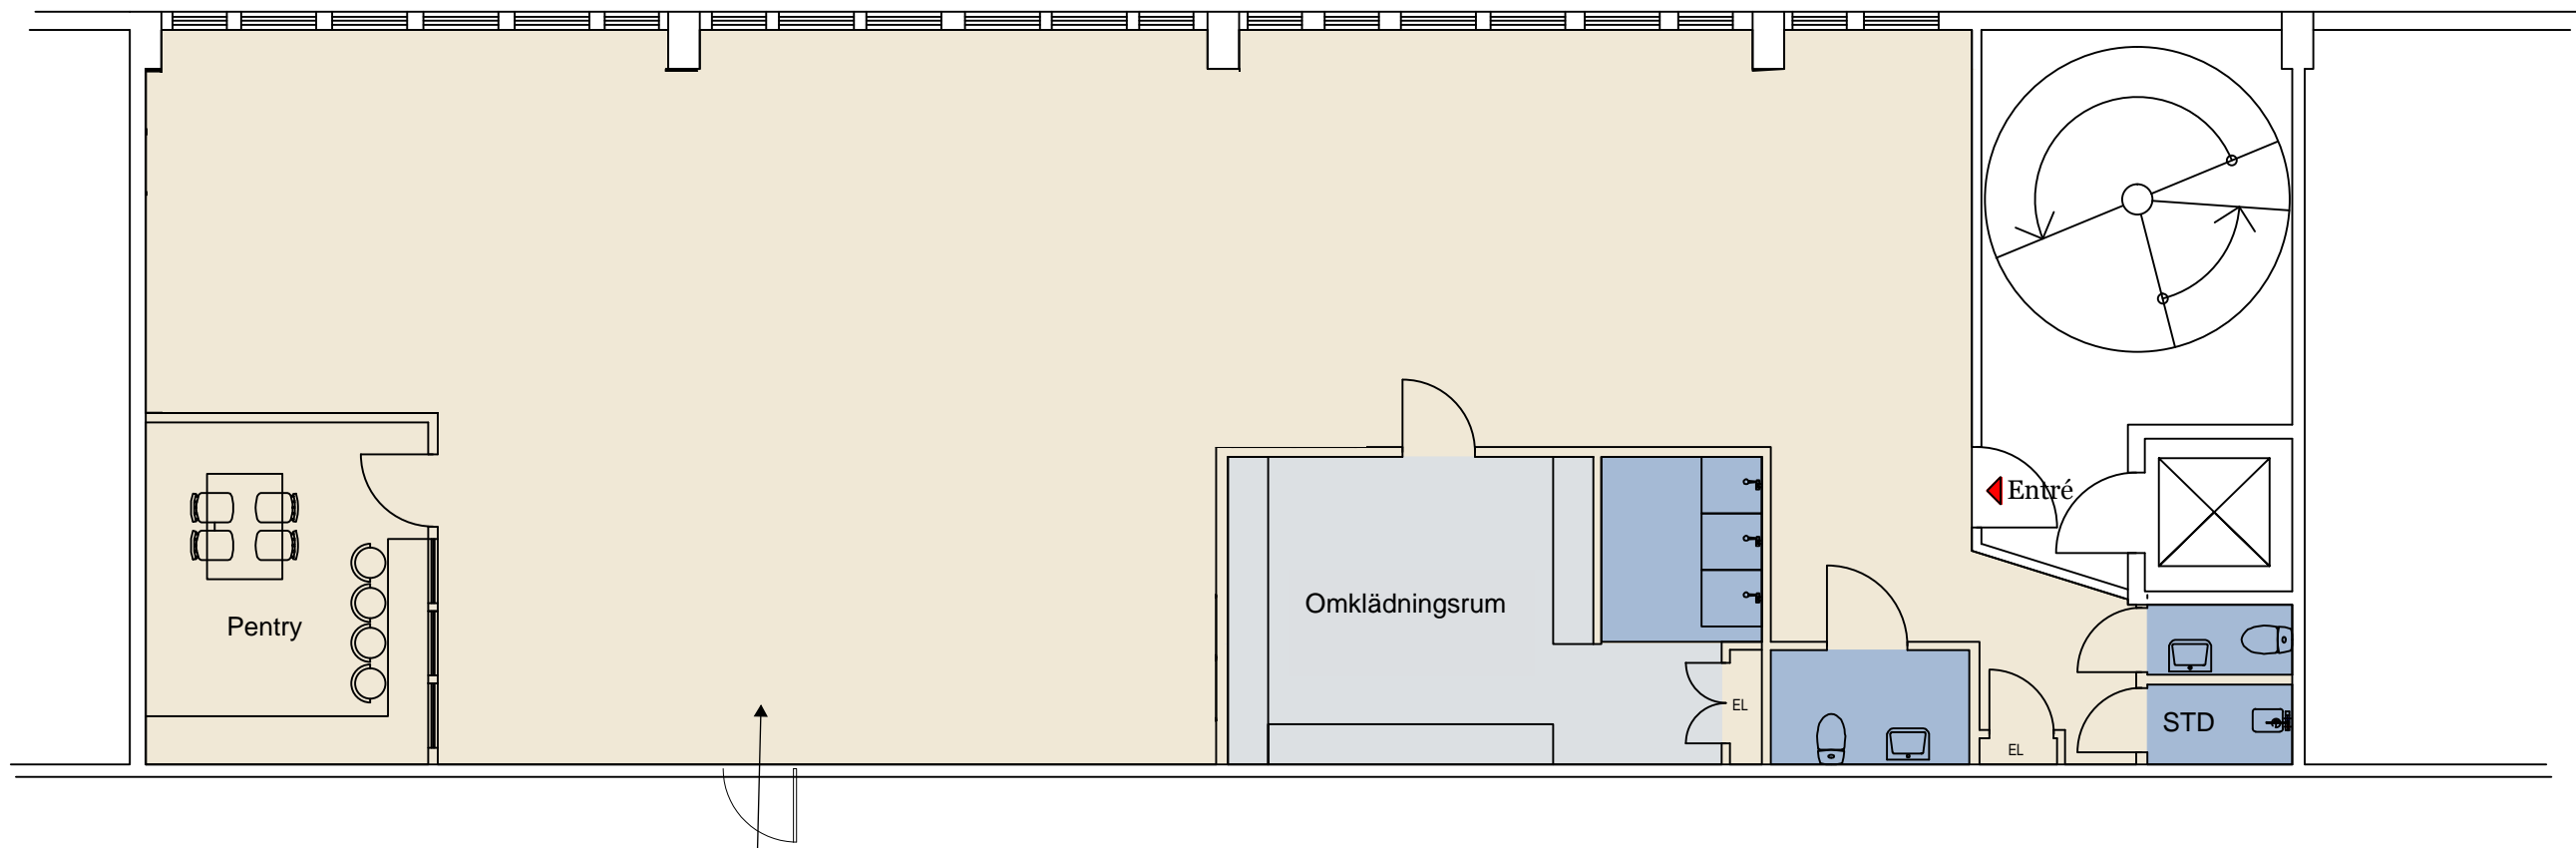

# CASTELLUM

Kuskvägen 2, Sollentuna  
Tidskriften 2  
Fitnesslokal, ca 240 kvm, plan 1



Montering av utrymningsdörr. Pga nivåskillnad görs även en montering av trappa för att komma ner till korridor.

Reservation för måttavvikelser.

