



GENERATORVEJ 8A



Adresse: Generatorvej 8A, 1. sal
2860 Søborg

Etage: 1. sal

Type: Kontor

Kontorpladser: 40-50 pladser

- Kontor
- Møde/konference/samtale
- Tekøkken
- Fællesområde
- Depot/teknik
- Toilet/bad/rengøring

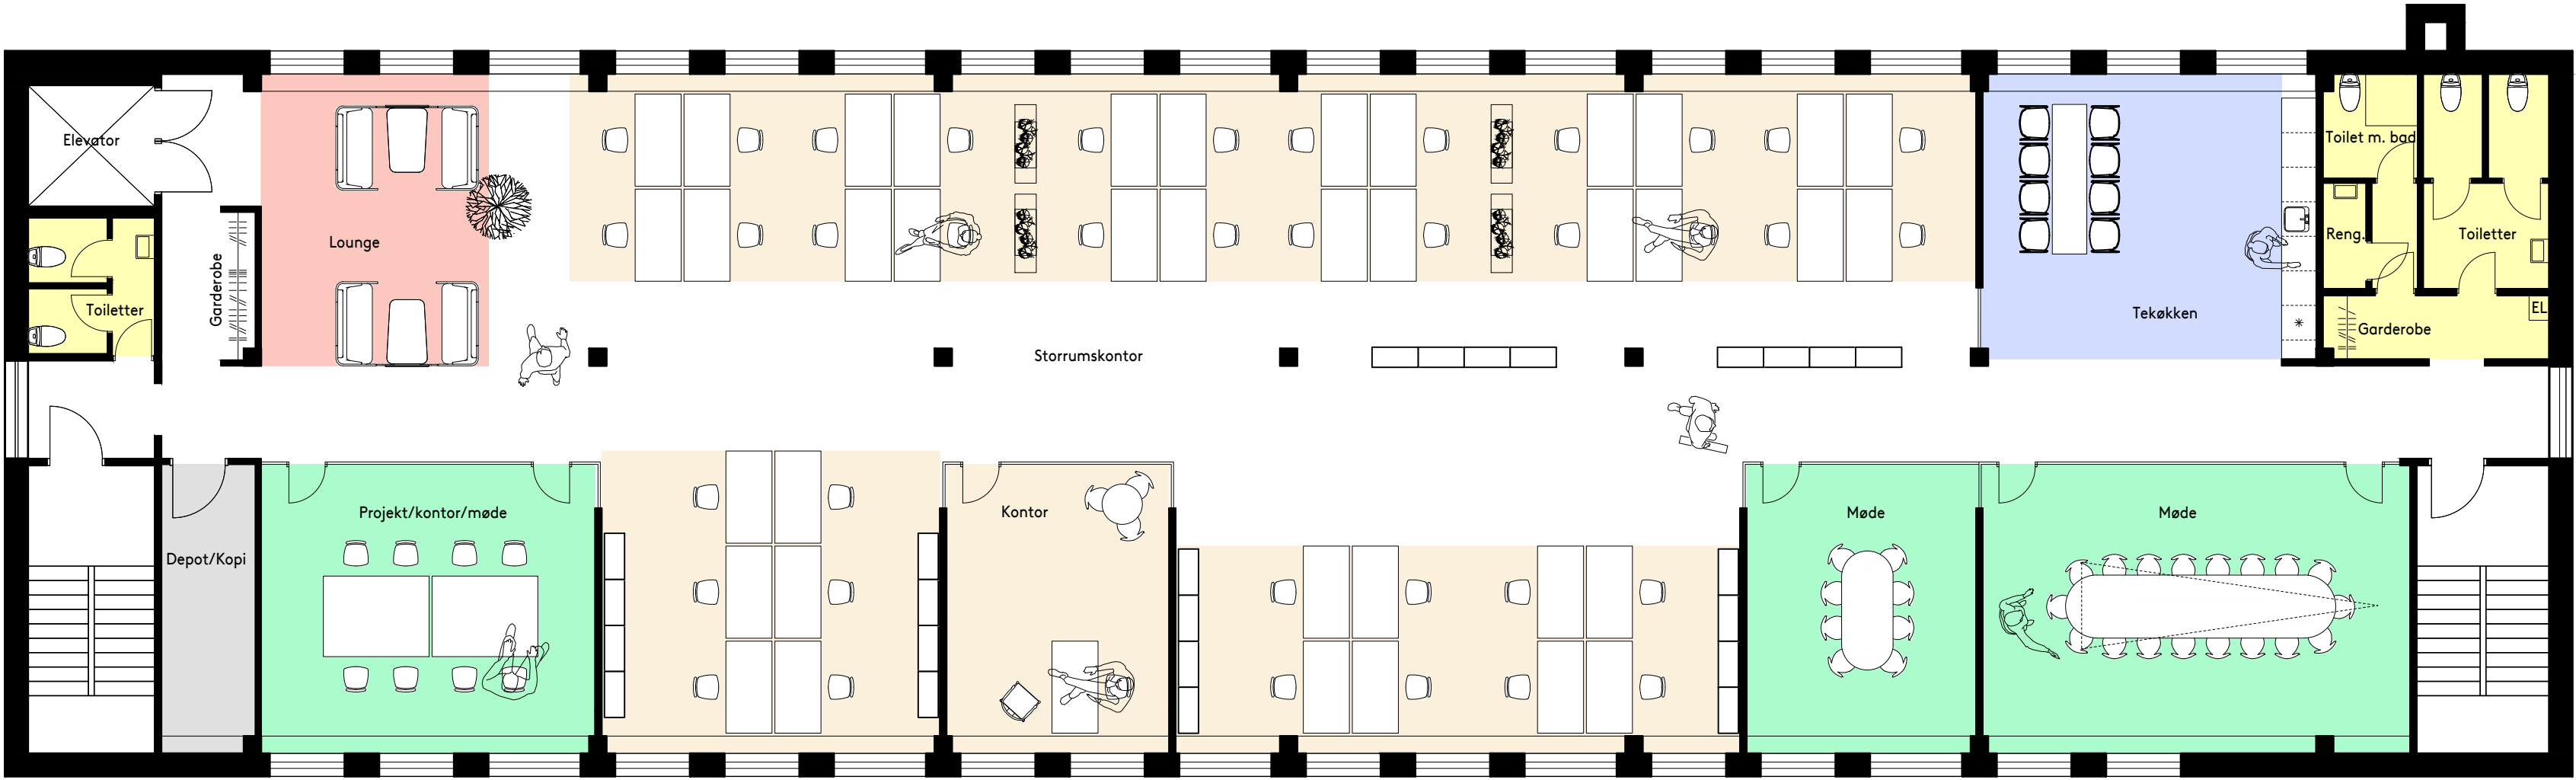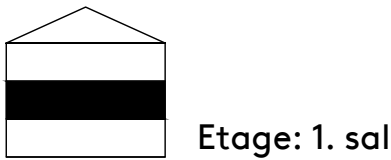

Indretningen af 1. sal tager udgangspunkt i eksisterende indretning.

AL inventar er lejerindretning.

Lejemålet er indrettet med;

39 Arbejdspladser (bordstør. 80 x 160 cm)
fordelt i storrumskontor
og i 1 kontor.

- 1 Mødelokale 12-16 pers.
- 1 Mødelokale 8-10 pers.
- 1 Projektlokale 8 pers. (el. kontorlokale 4 pers.)
- Ankomst med lounge
- 1 Tekøkken
- 2 Garderober
- 5 Toiletter (inkl. 1 bad)
- 1 Rengøring
- 1 Depot/kopi

