

GENERATORVEJ 6 A


Adresse: Generatorvej 6 A, 2. sal
2860 Søborg

Etage: 2. sal
Type: Kontor

Kontorpladser: 30-35 pladser

Dato: 09.04.2026

- Kontor
- Møde/konference
- Tekøkken
- Fællesområde
- Depot/teknik
- Toilet/bad/rengøring

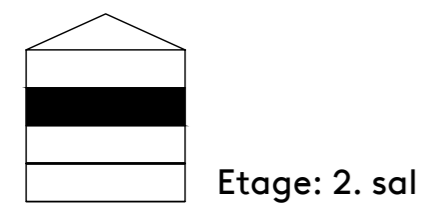


Indretningen af 2. sal tager udgangspunkt i eksisterende indretning.

Lejemålet er indrettet med;


- 28 arbejdspladser (bordstør. 80 x 160 cm)
- 2 mødelokaler 8-14 pers.
- Ankomst med lounge
- 1 tekøkken
- 1 garderobe
- 3 toiletter (inkl. 1 bad)
- 1 Depot/teknik

Al inventar er lejerindretning inkl. de 2 mute-boxe.

Møderum og tekøkken kan gøres større/mindre efter behov.
Og der kan ligeledes etableres mindre kontorer hvis dette ønskes.

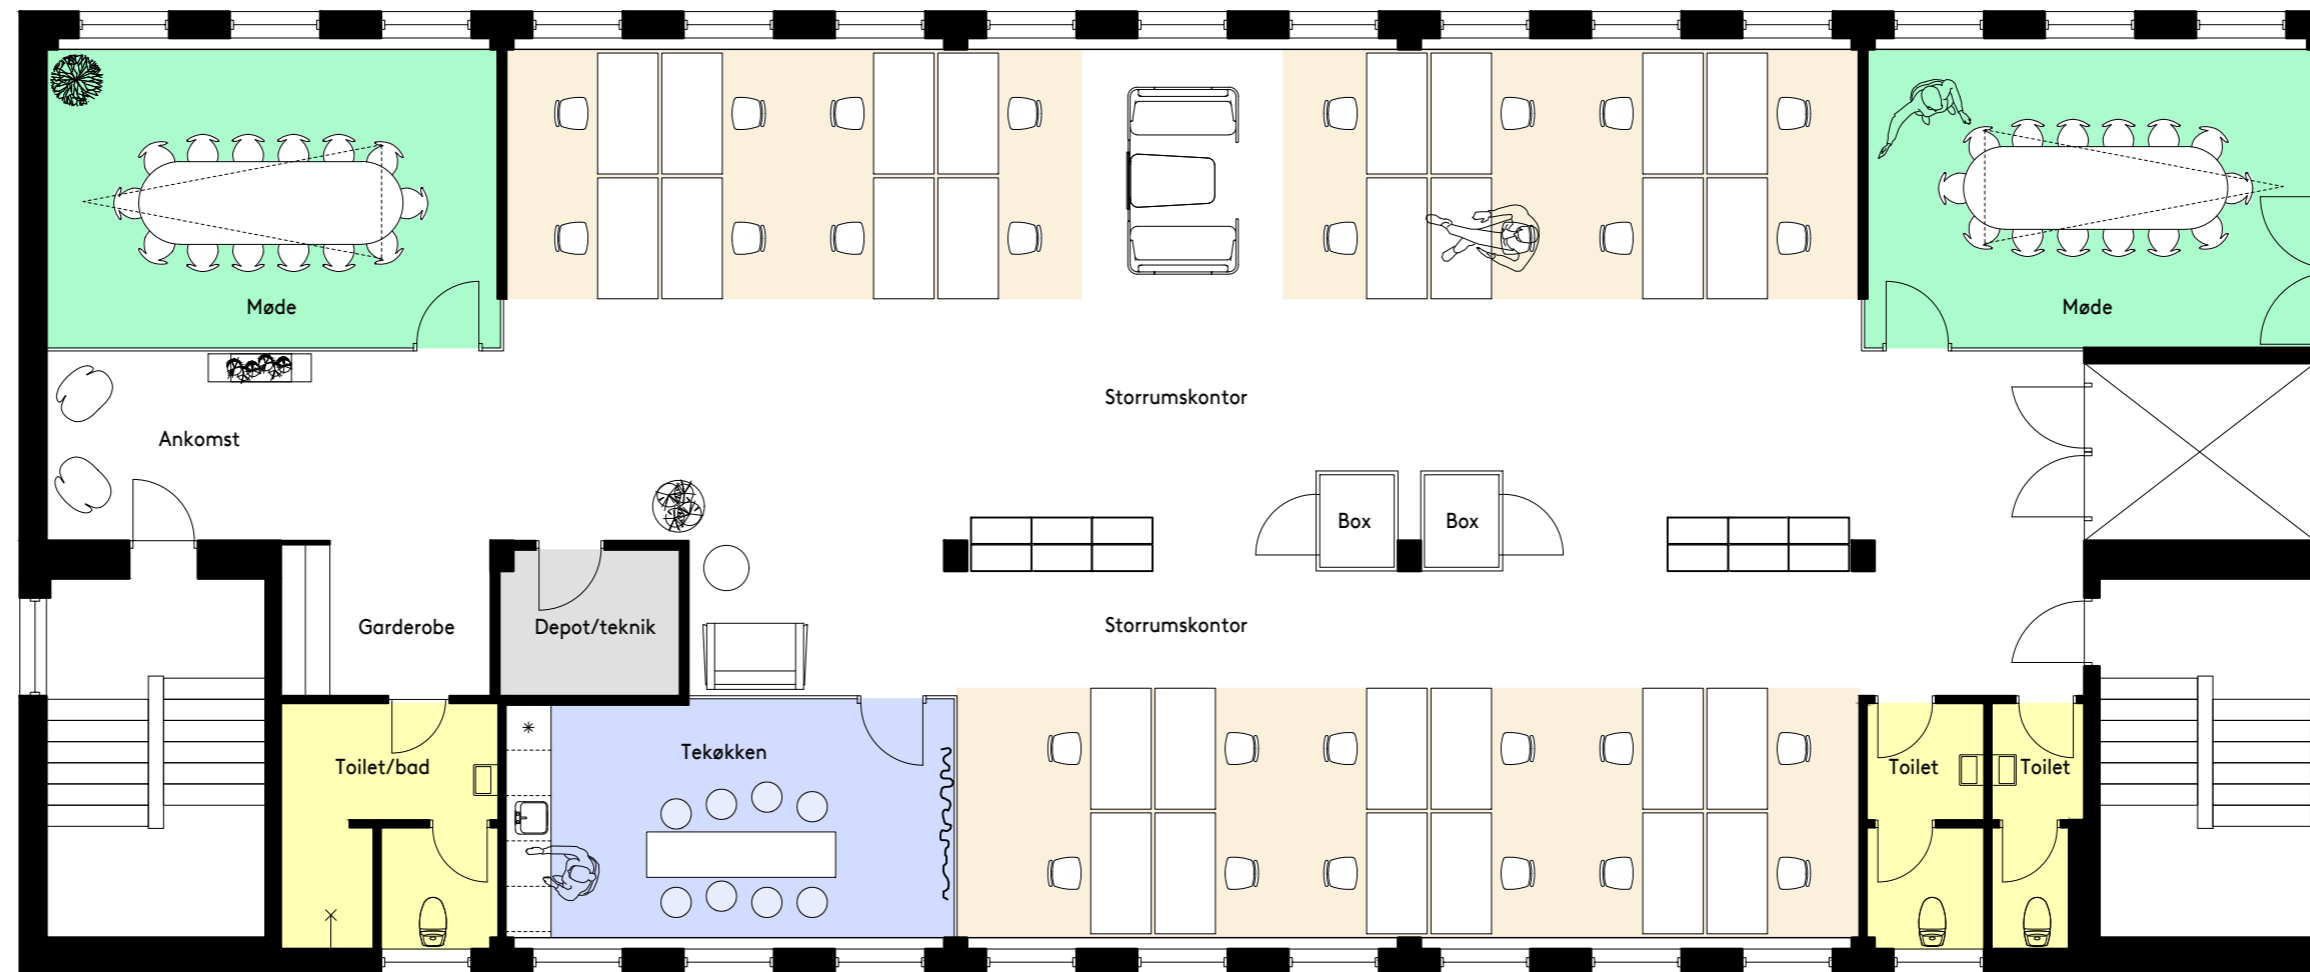


Indretning A

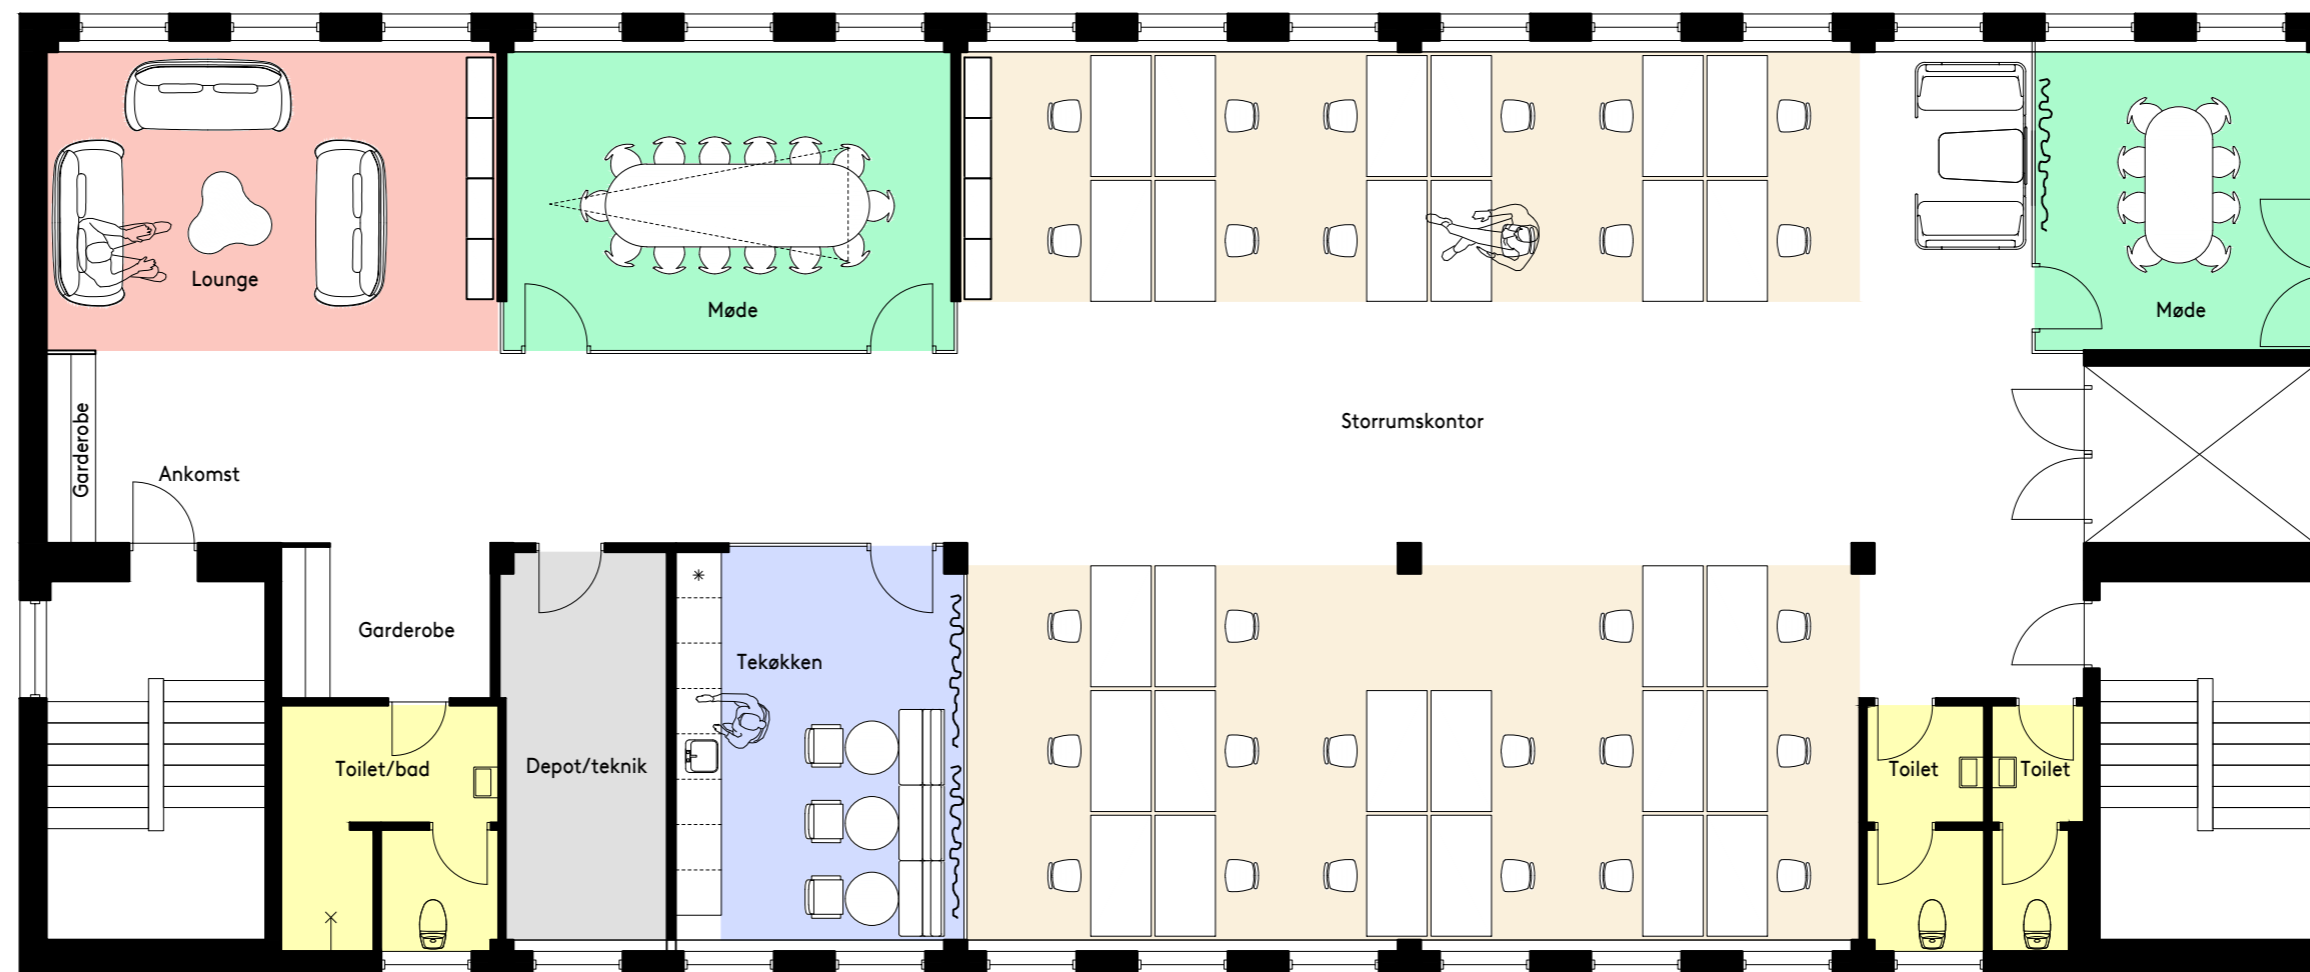

Indretning B

Allokering

 

0m 5m 10m

Mål 1:100 (A2)

Der tages forbehold for afvigelser